

12 PODGÓRNA




MIESZKANIE
14

PIĘTRO
0

POWIERZCHNIA UŻYTKOWA
32,57m²



LICZBA POKOI
1

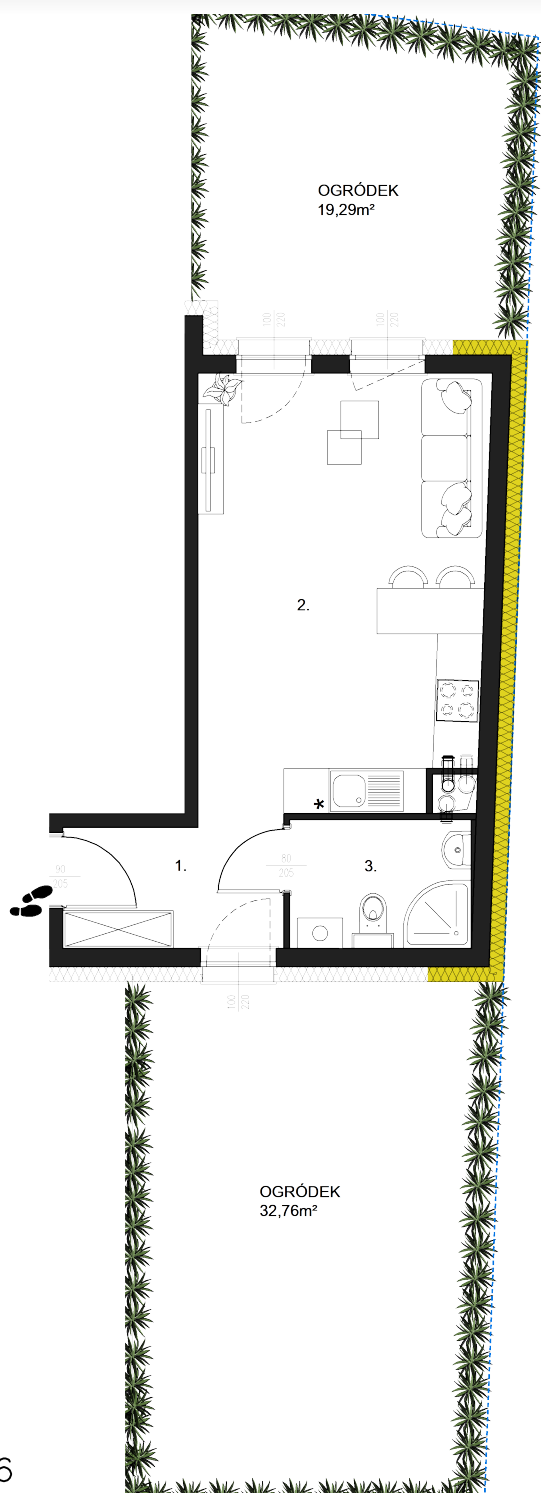

PARTER



PIWNICA

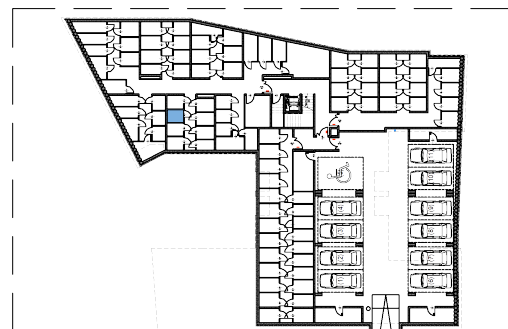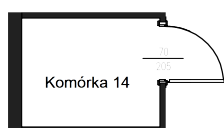

Adres:
Bydgoszcz,
ul. Podgórna 12-16

BIURO SPRZEDAŻY:
ul. Graniczna 6/U10, 85-201 Bydgoszcz

www.podgorna12.pl | sprzedaz@rodzko.com.pl
tel. +48 669 960 516

NAZWA POMIESZCZENIA	POW. [m ²]
1. hol	4.77
2. salon z aneksem	21.34
3. łazienka	3.96
POWIERZCHNIA UŻYTKOWA	30.07
pomieszczenie przynależne komórka 14	2.50
POWIERZCHNIA UŻYTKOWA WRAZ Z POMIESZCZENIEM PRZYNALEŻNYM	32.57
Powierzchnia użytkowa liczona wg PN-ISO 9836: 2022-07	

0 1m 5m

Rodzko
DEVELOPMENT